LEGEND

.XXXX. SAW CUTS

X TREE TO BE REMOVED

BENCH MARKS

NO.	STATION	DESCRIPTION	ELEV.
201	8+30	SPIKE IN PP-16' RT.	1642.06
1305	9+81	DISK ON DAM-12' LT.	1639.90
200	11+04	SPIKE IN PP-14' RT.	1638.41

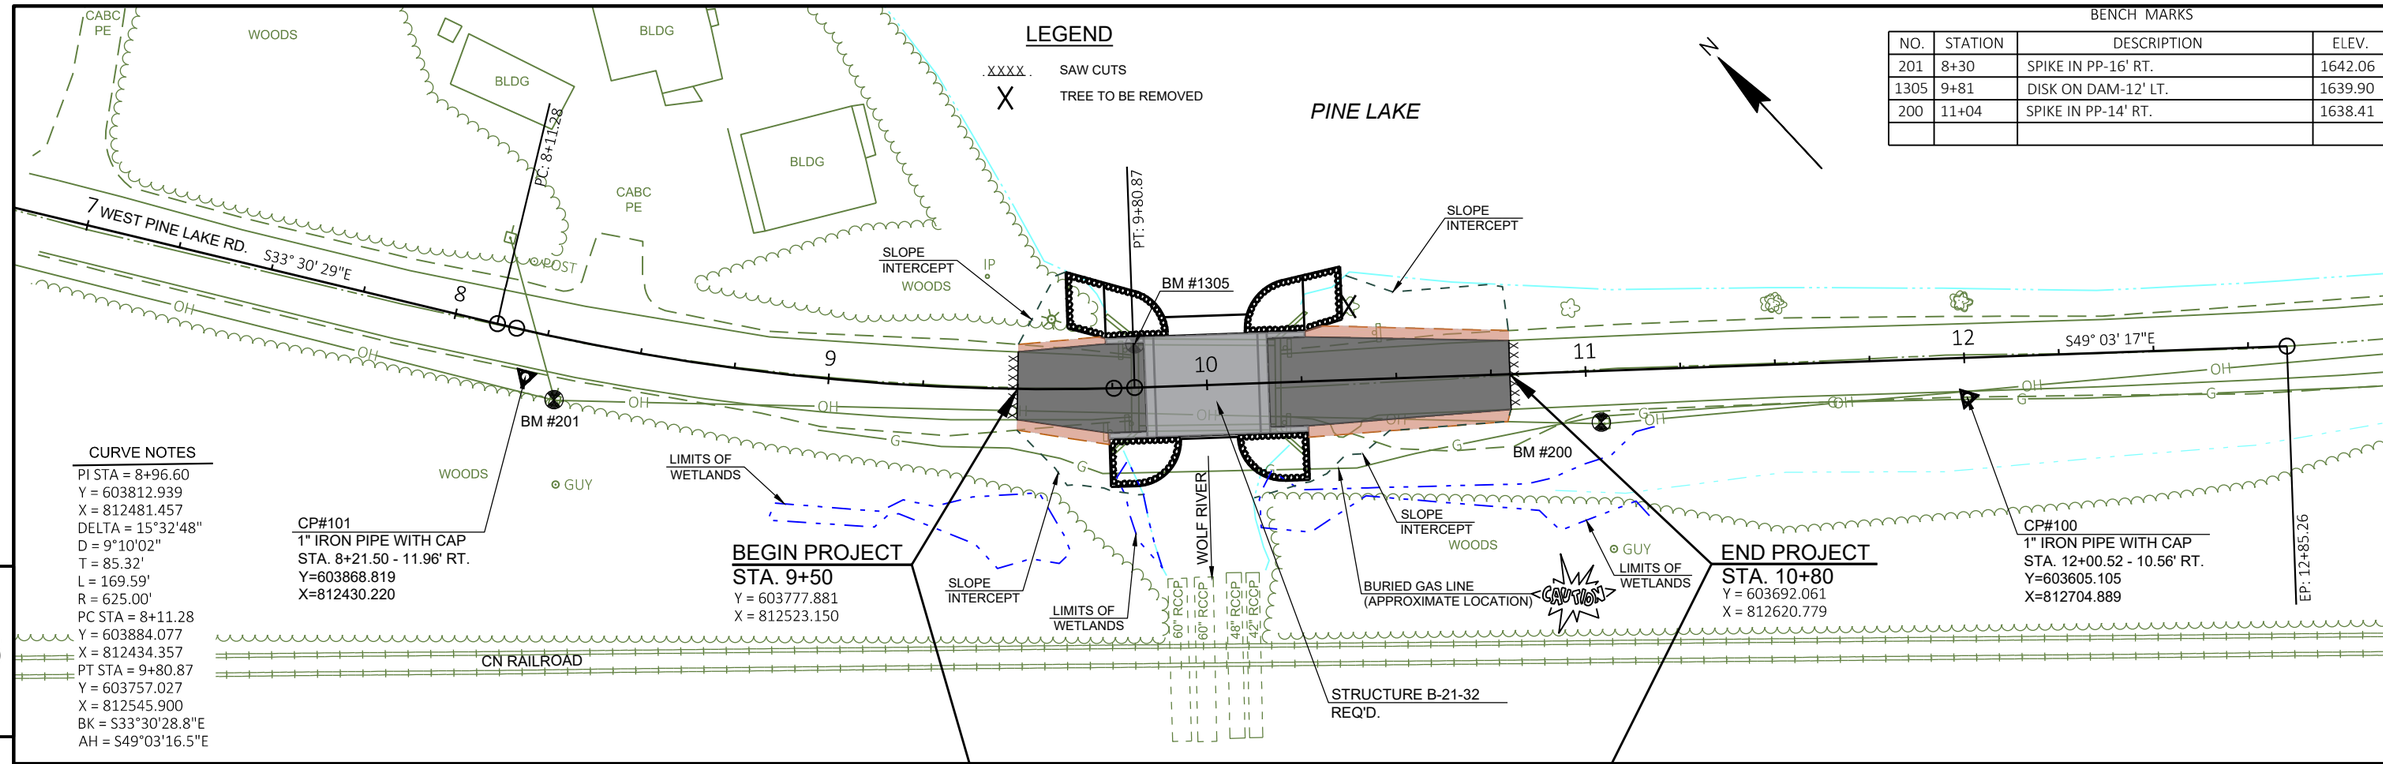

CURVE NOTES

PI STA = 8+96.60
Y = 603812.939
X = 812481.457
DELTA = 15°32'48"
D = 9°10'02"
T = 85.32'
L = 169.59'
R = 625.00'
PC STA = 8+11.28
Y = 603884.077
X = 812434.357
PT STA = 9+80.87
Y = 603757.027
X = 812545.900
BK = S33°30'28.8"E
AH = S49°03'16.5"E

5

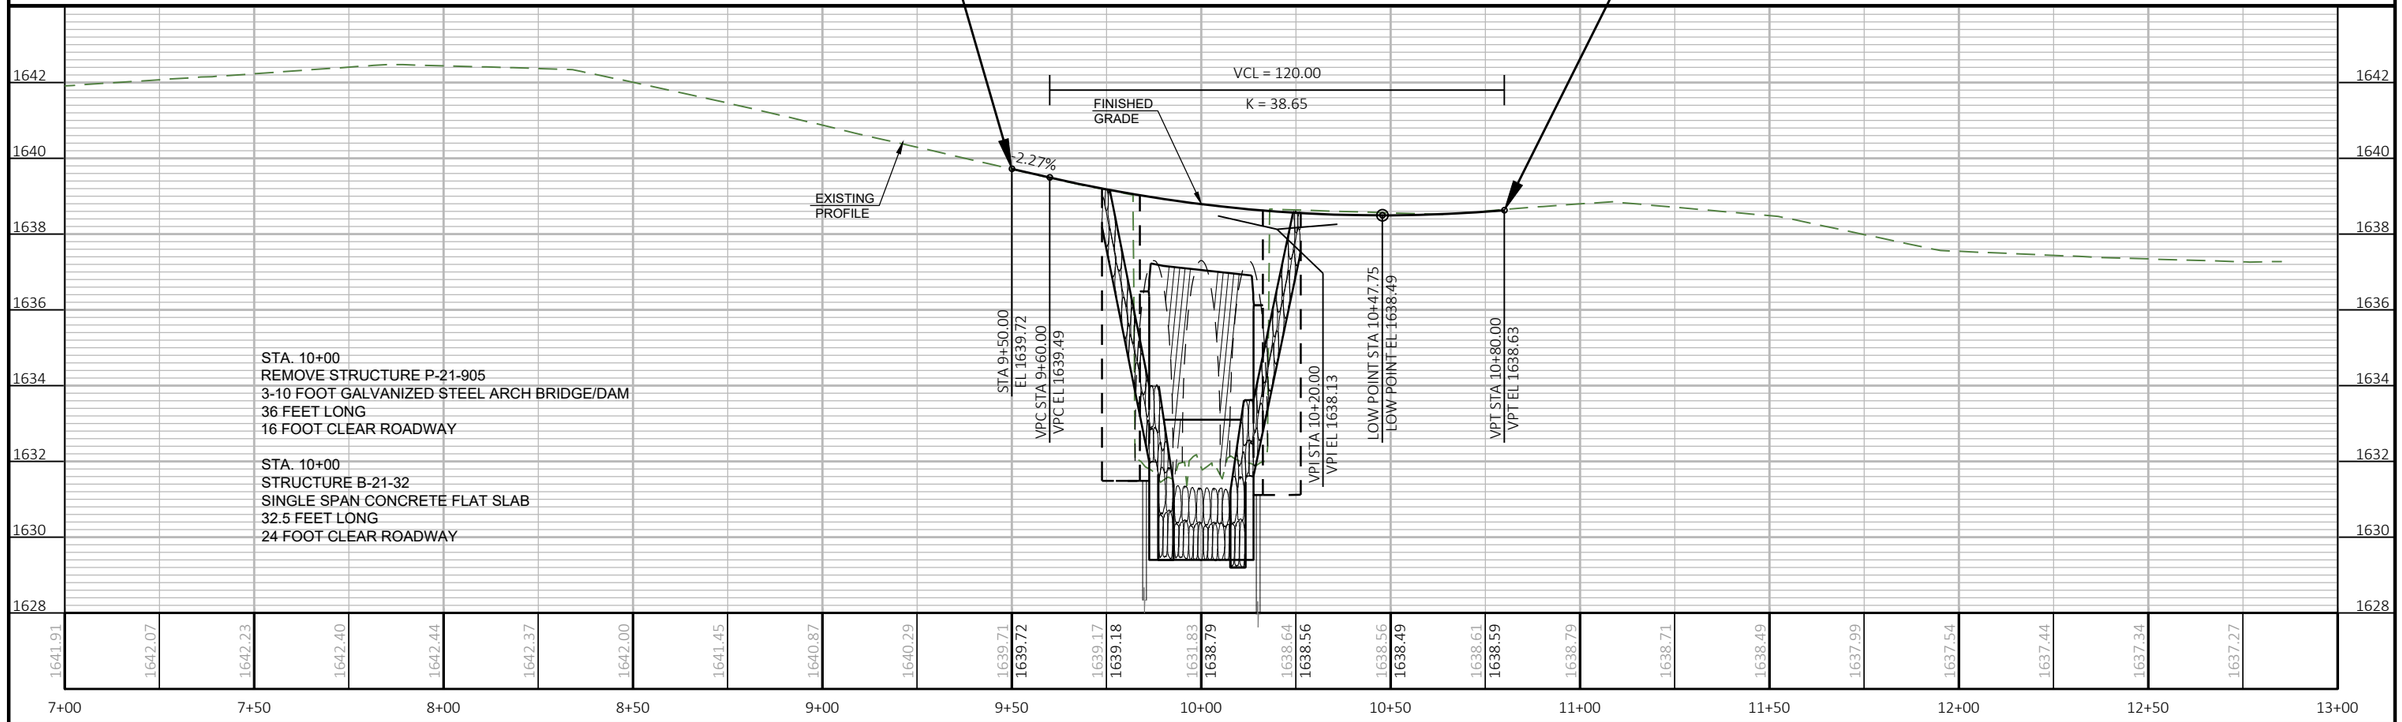

5

PROJECT NO: 9815-00-70	HWY: WEST PINE LAKE ROAD	COUNTY: FOREST	PLAN AND PROFILE: PLAN AND PROFILE	SHEET	E